


Tegnforklaring

Reguleringsplan PBL 2008

Linjesymbol

— — — — Plangrense

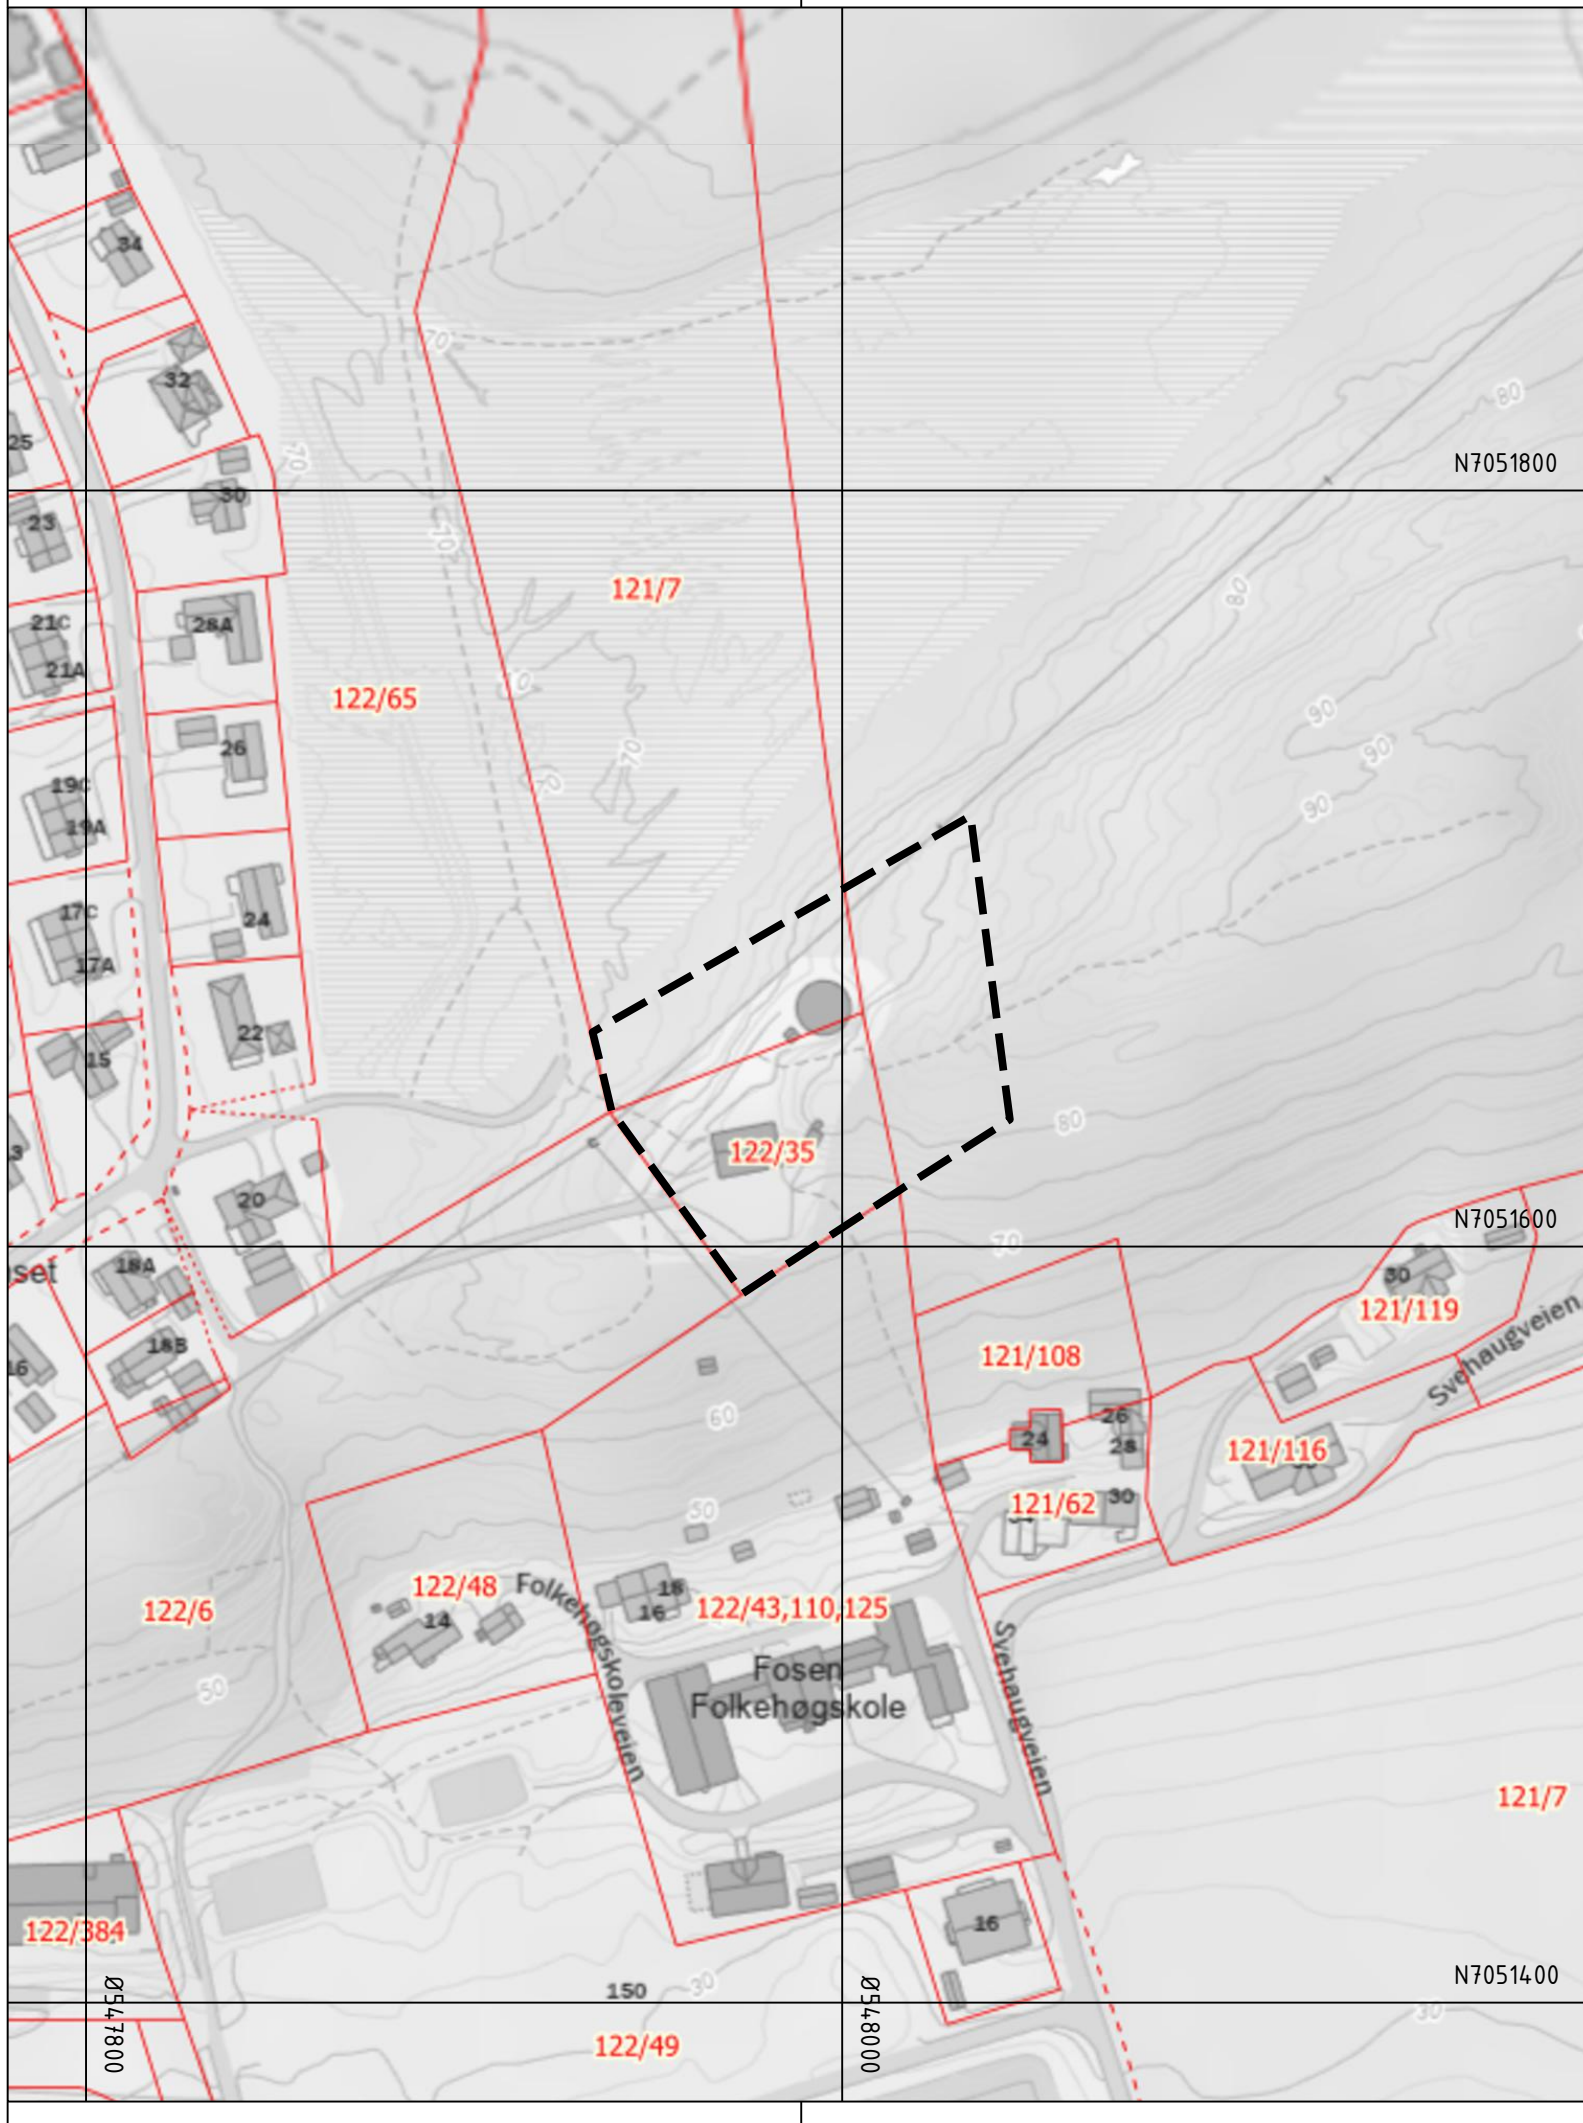

Kartopplysninger

Kilde for basiskart:

Dato for basiskart:


Koordinatsystem: ETRS89.UTM-32N

Høydegrunnlag:

Ekvidistanse: 1m

Kartmålestokk: 1:2000 m

0 50 100m

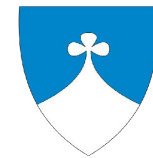

Detaljregulering

Detaljregulering Rissa Vannverk, gbnr. 122/35 m.fl.

Med tilhørende reguleringsbestemmelser

Indre Fosen kommune

Arealplan-ID:

5054_2024005

Forslagsstiller:

Rissa Vannverk

SAKSBEHANDLING ETTER PLAN- OG BYGNINGSLOVEN

SAKS-NR	DATO	SIGN

Dato	XXX	Revisjon	XXX
Dato	XXX	Revisjon	XXX
Dato	XXX	Revisjon	XXX

Kommunestyret sitt vedtak

Ny 2. gang behandling

Offentlig ettersyn fra til

2. gangs behandling

Offentlig ettersyn fra til

1. gangs behandling

Kunngjøring av oppstart av planarbeid

Oppstartsmøte...

PLANEN ER UTARBEIDET AV: SELBERG ARKITEKTER AS PLANKONSULENT



TEGNNR.	DATO	SIGN

Det bekreftes at planen er i samsvar med kommunestyrets vedtak av

BekreftDato	PLANSJEFNAVN
Dato	Plansjef