




Nr.	Beskrivelse	Dato

Snefugl Gård

Boliger Snefugl

Situasjonsplan		
Prosjektnummer	20050	A100
Dato	18.12.2020	
Tegnet	BMH	Skala
Kontrollert	FL	
		1 : 500

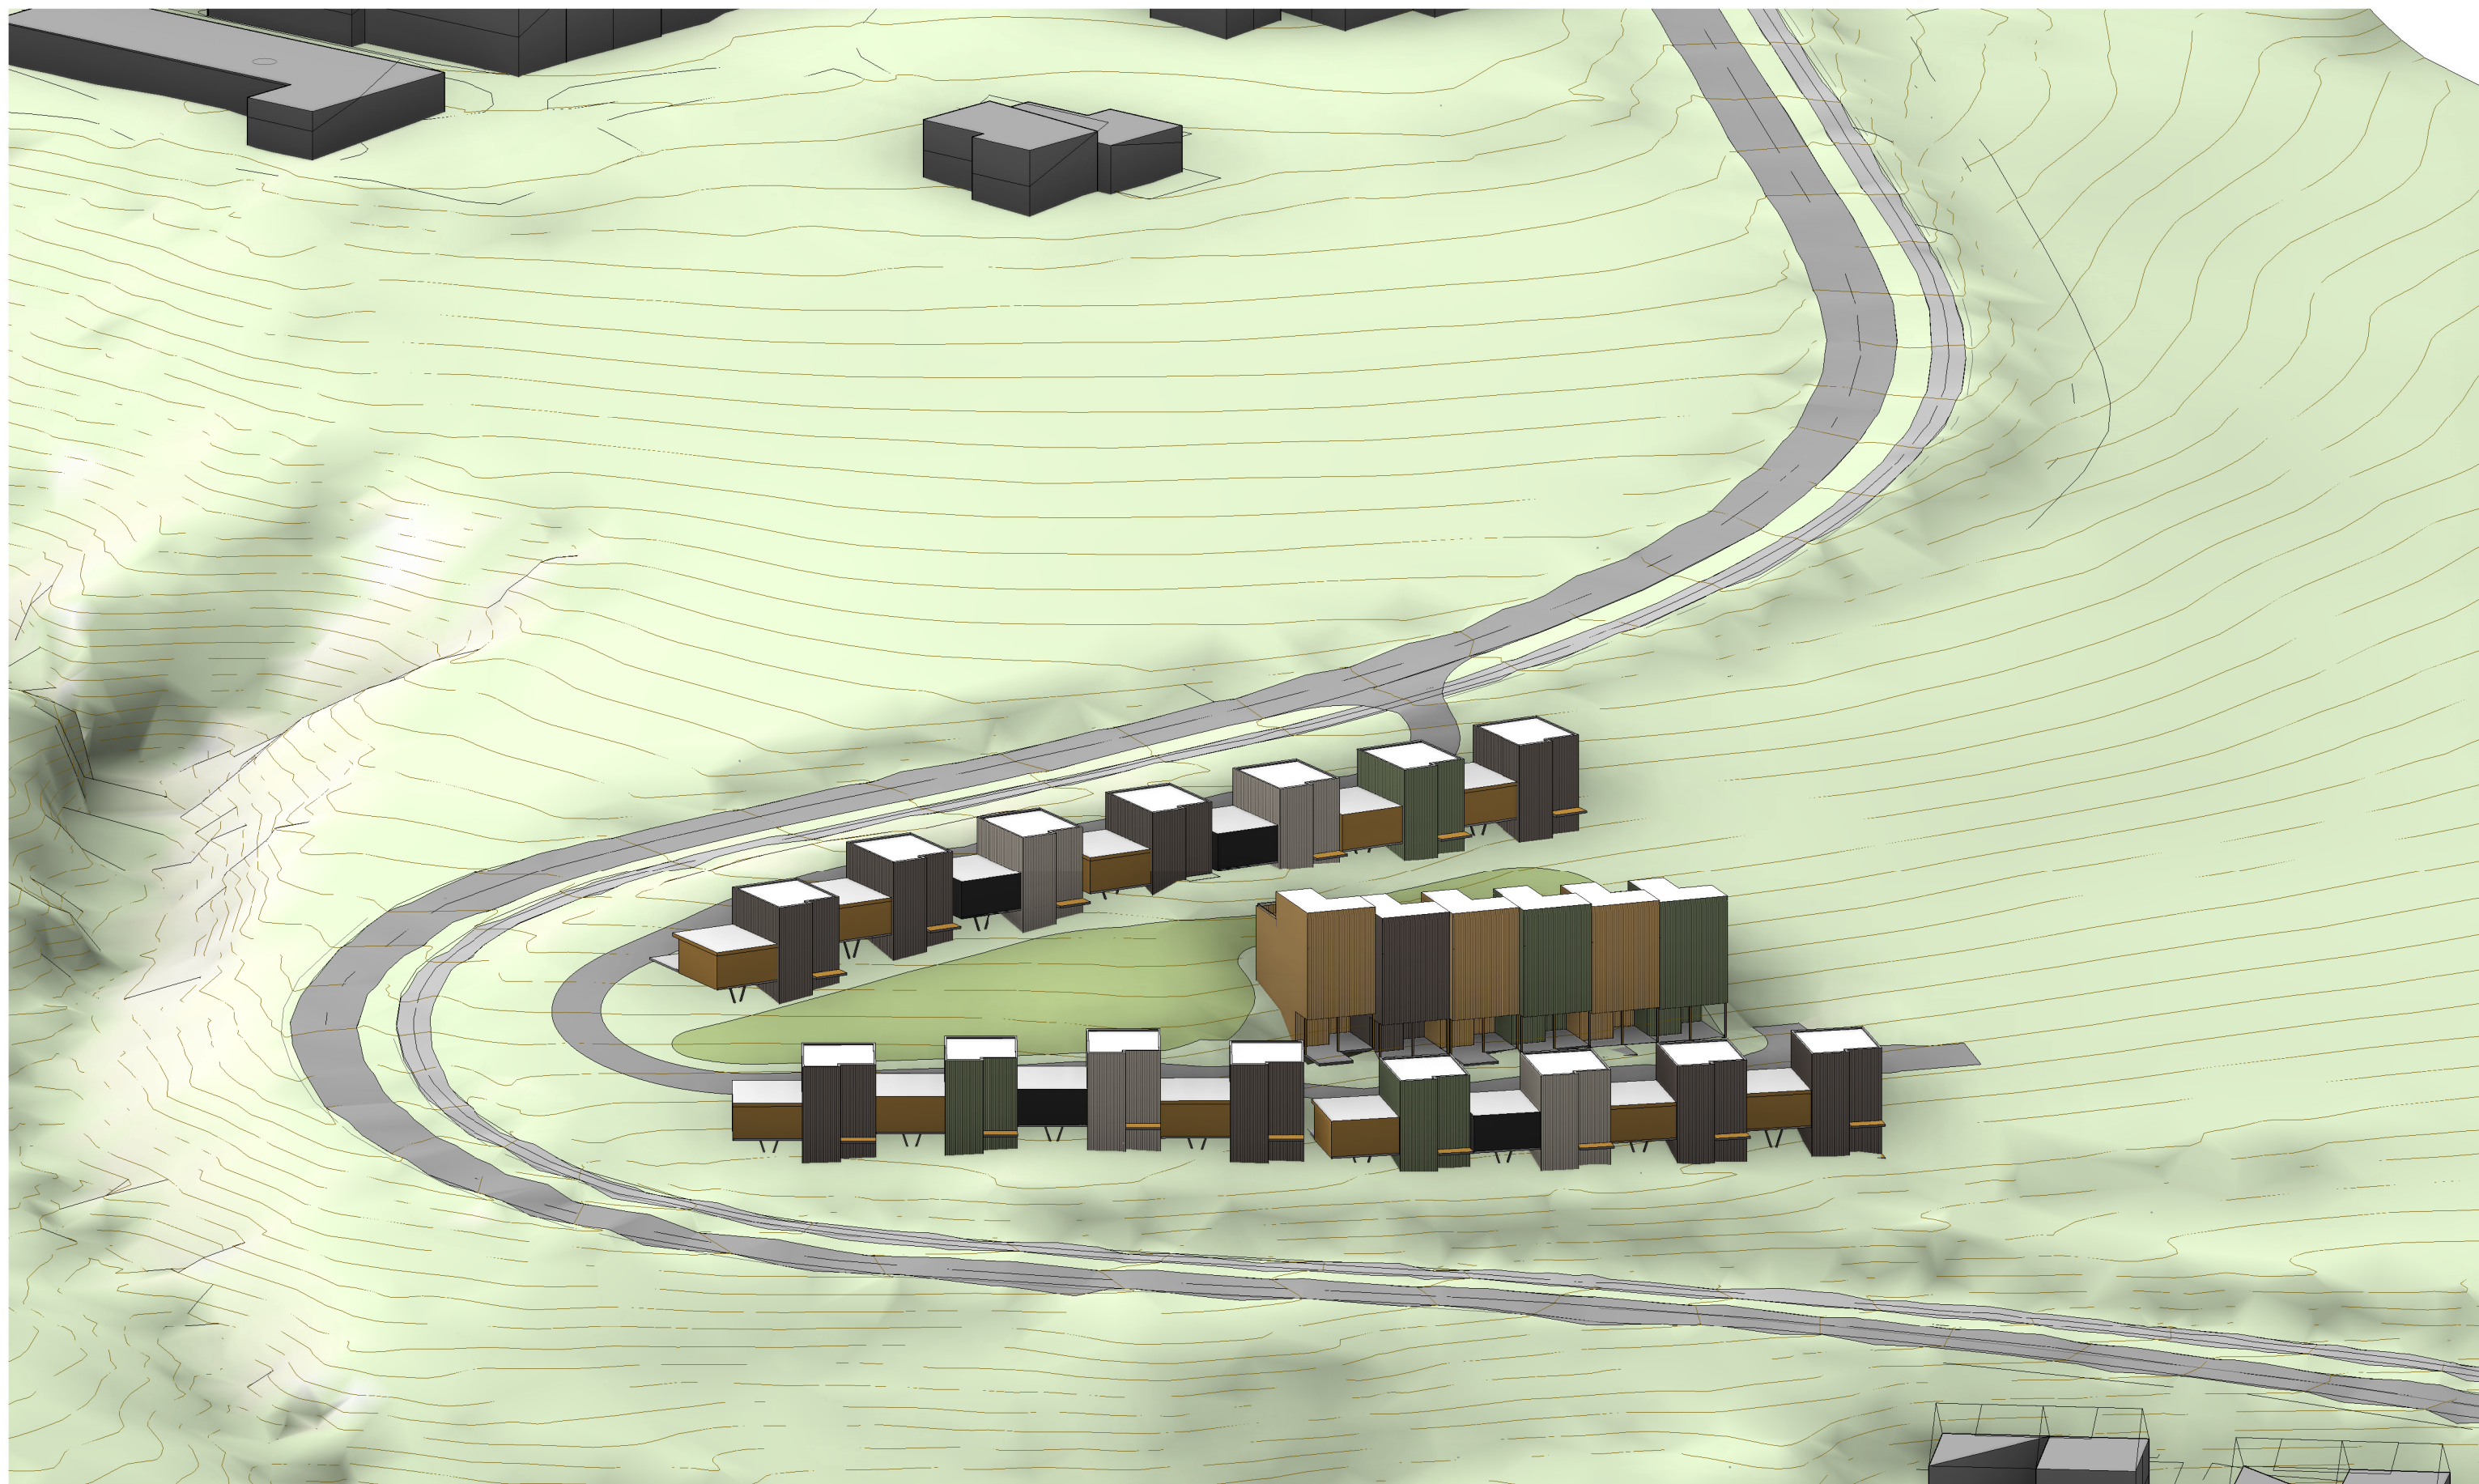

SELBERG ARKITEKTER AS
plan | arkitektur | landskap

Nr.	Beskrivelse	Dato

Snefugl Gård


Boliger Snefugl

3D illustrasjon, fra nordøst

Prosjektnummer	20050
Dato	18.12.2020
Tegnet	BMH
Kontrollert	FL

A600

Skala

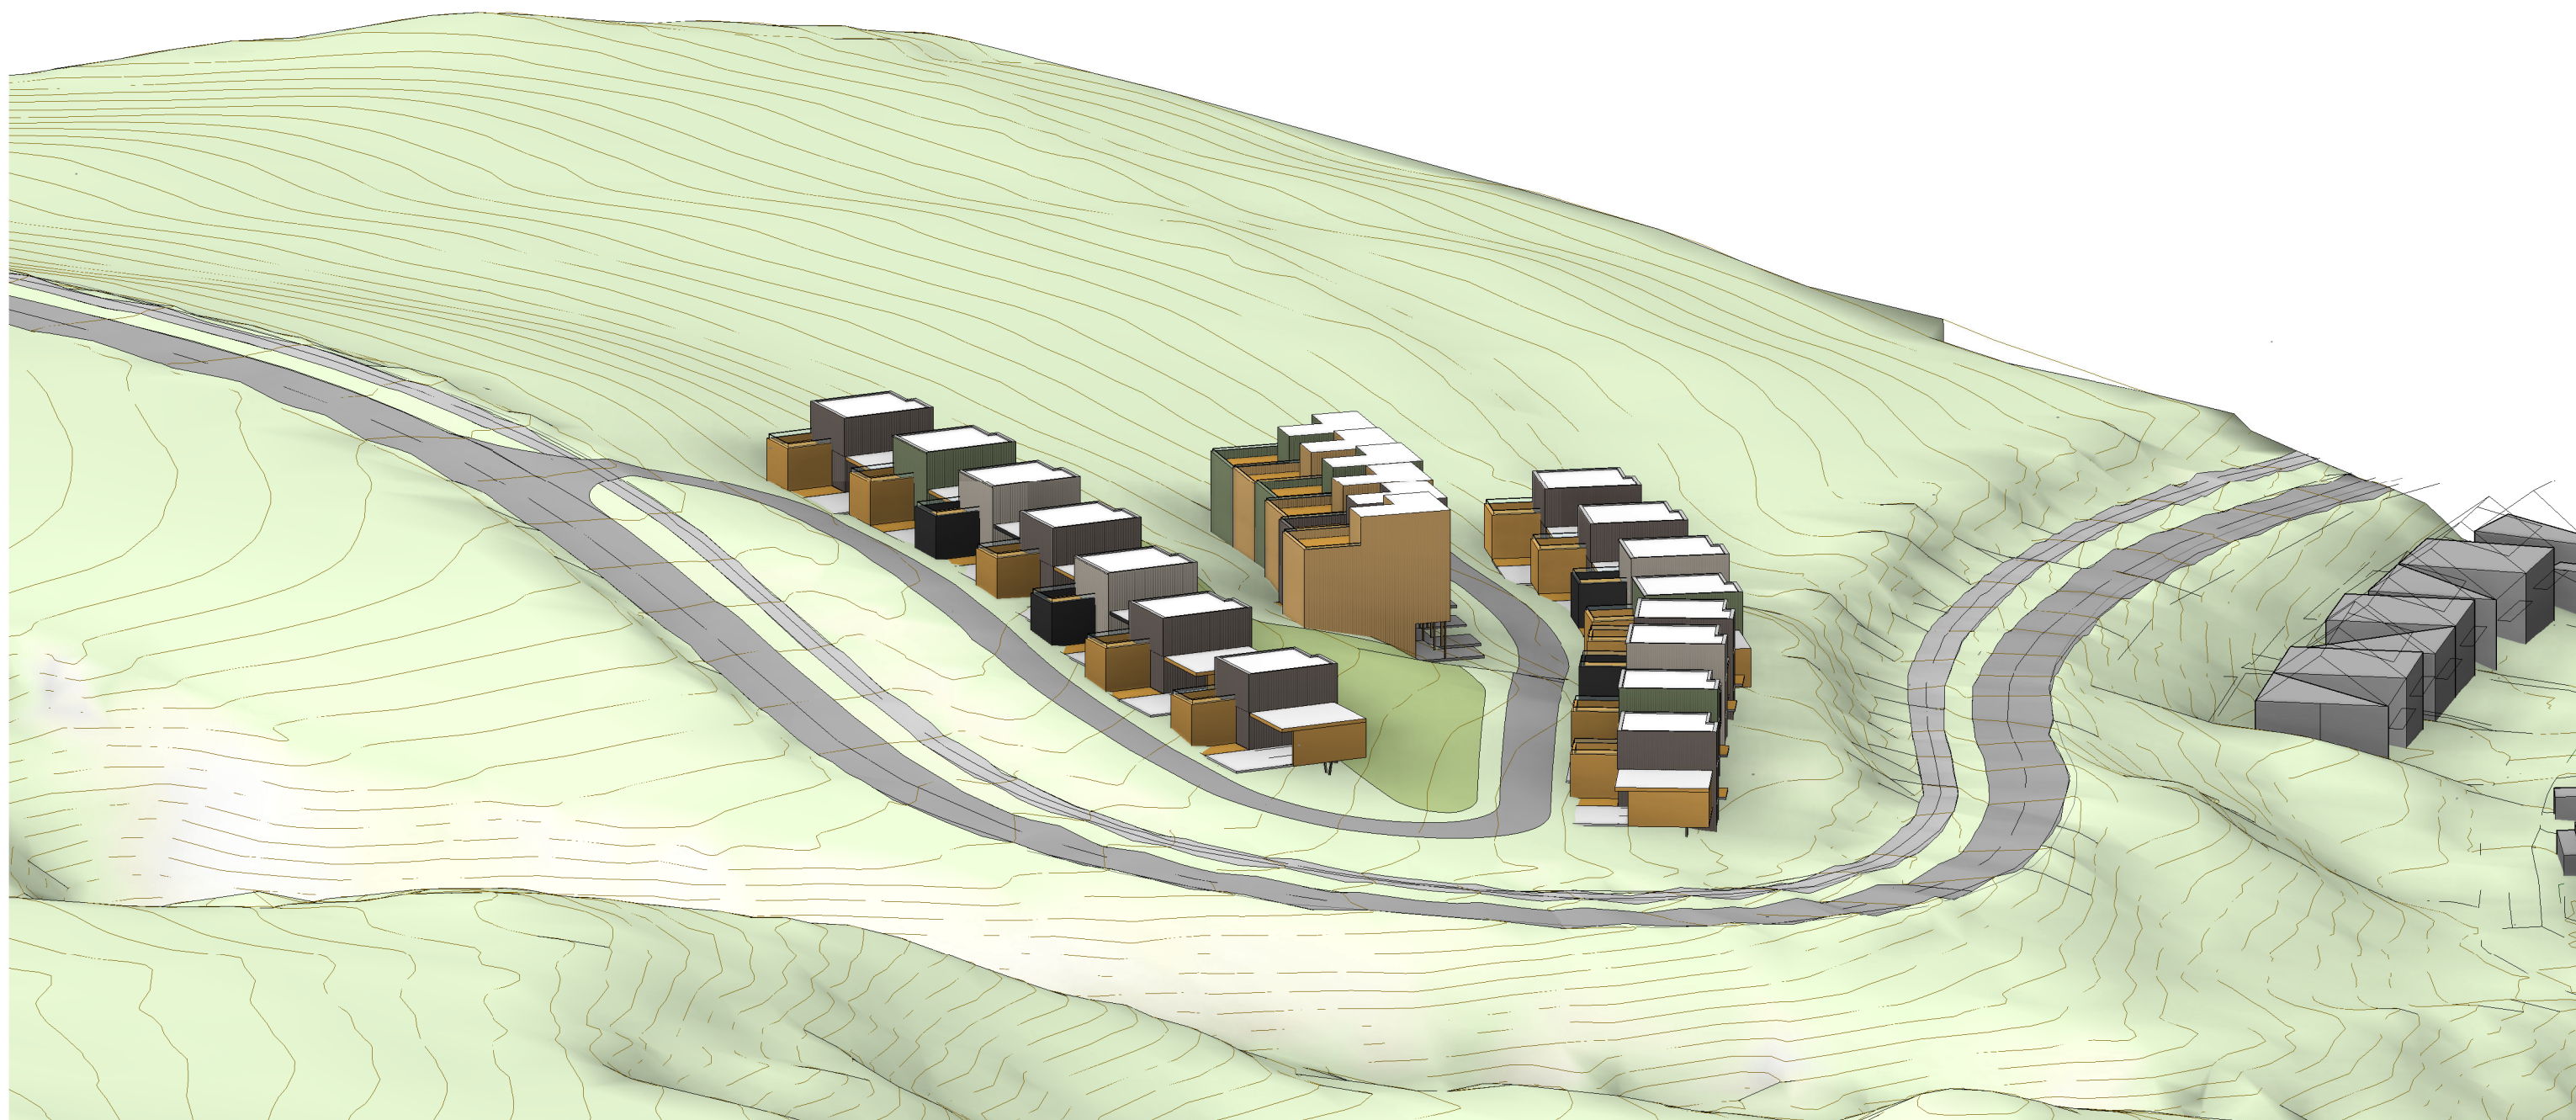

SELBERG ARKITEKTER AS
plan | arkitektur | landskap

Nr.	Beskrivelse	Dato

Snefugl Gård


Boliger Snefugl

3D illustrasjon, fra sørøst

Prosjektnummer	20050
Dato	18.12.2020
Tegnet	BMH
Kontrollert	FL

A601

Skala

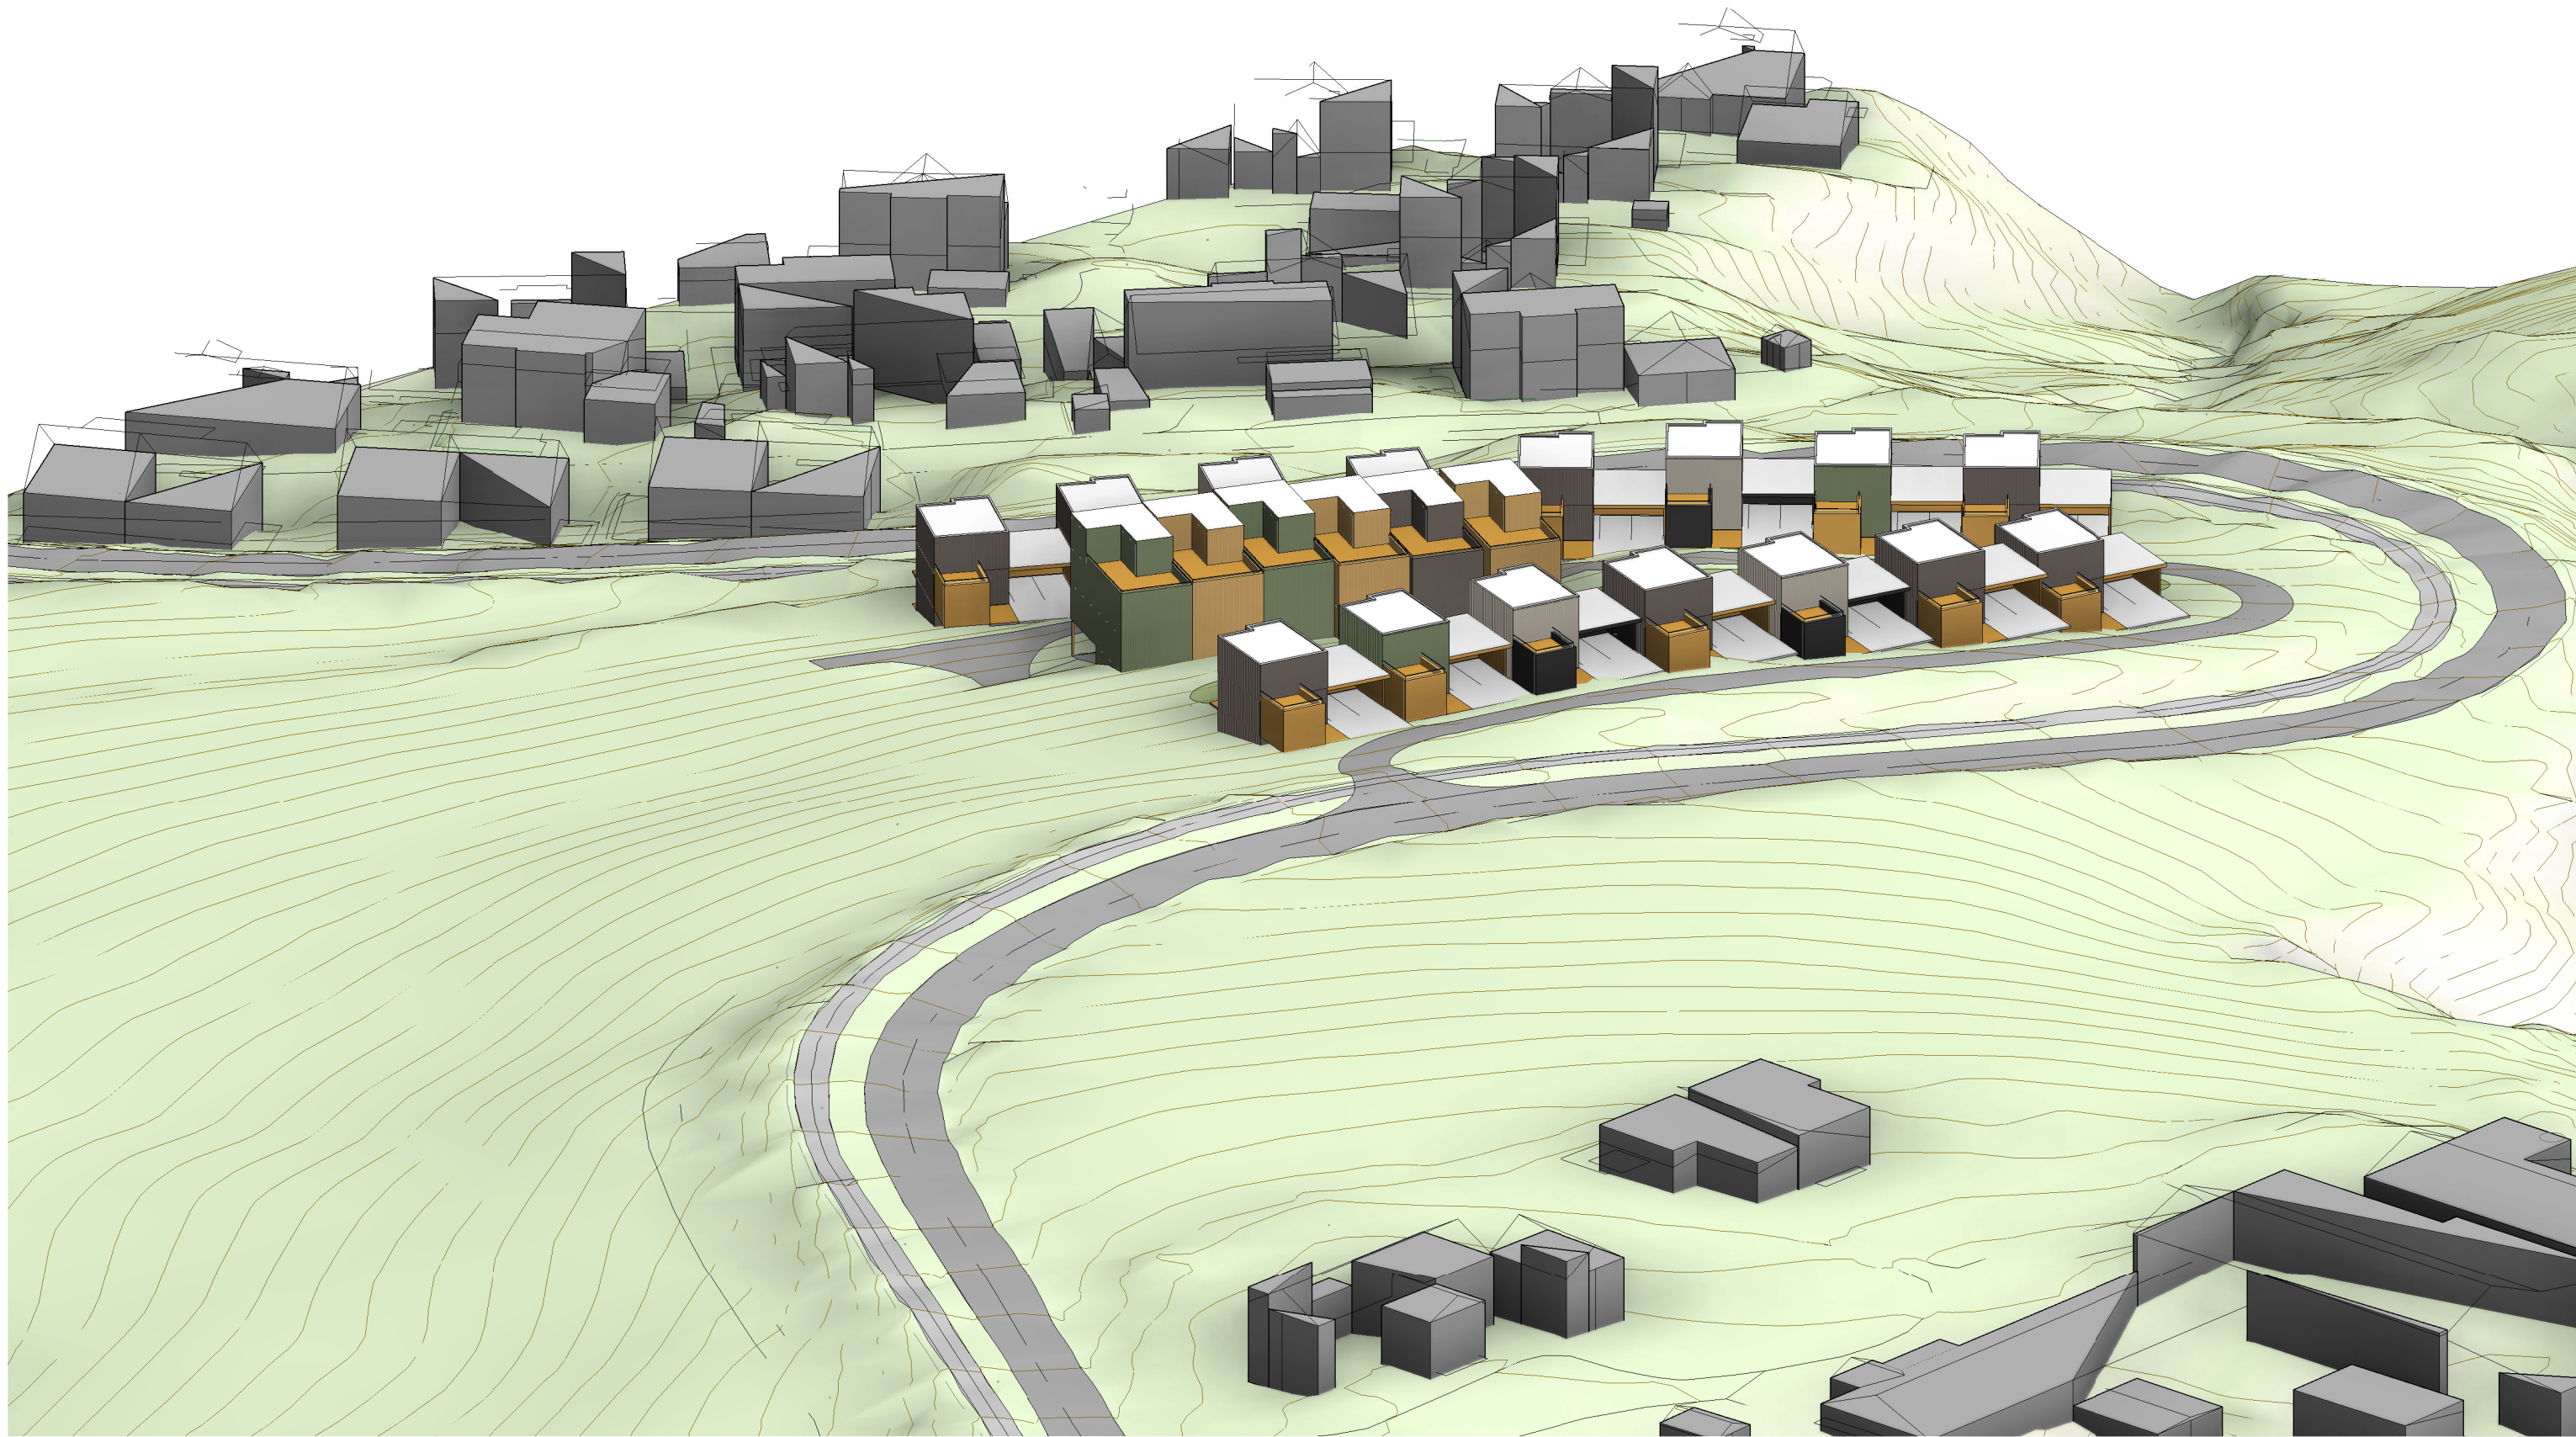

SELBERG ARKITEKTER AS
plan | arkitektur | landskap

Nr.	Beskrivelse	Dato

Snefugl Gård


Boliger Snefugl

3D illustrasjon, fra sørvest

Prosjektnummer	20050
Dato	18.12.2020
Tegnet	BMH
Kontrollert	FL

A602

Skala

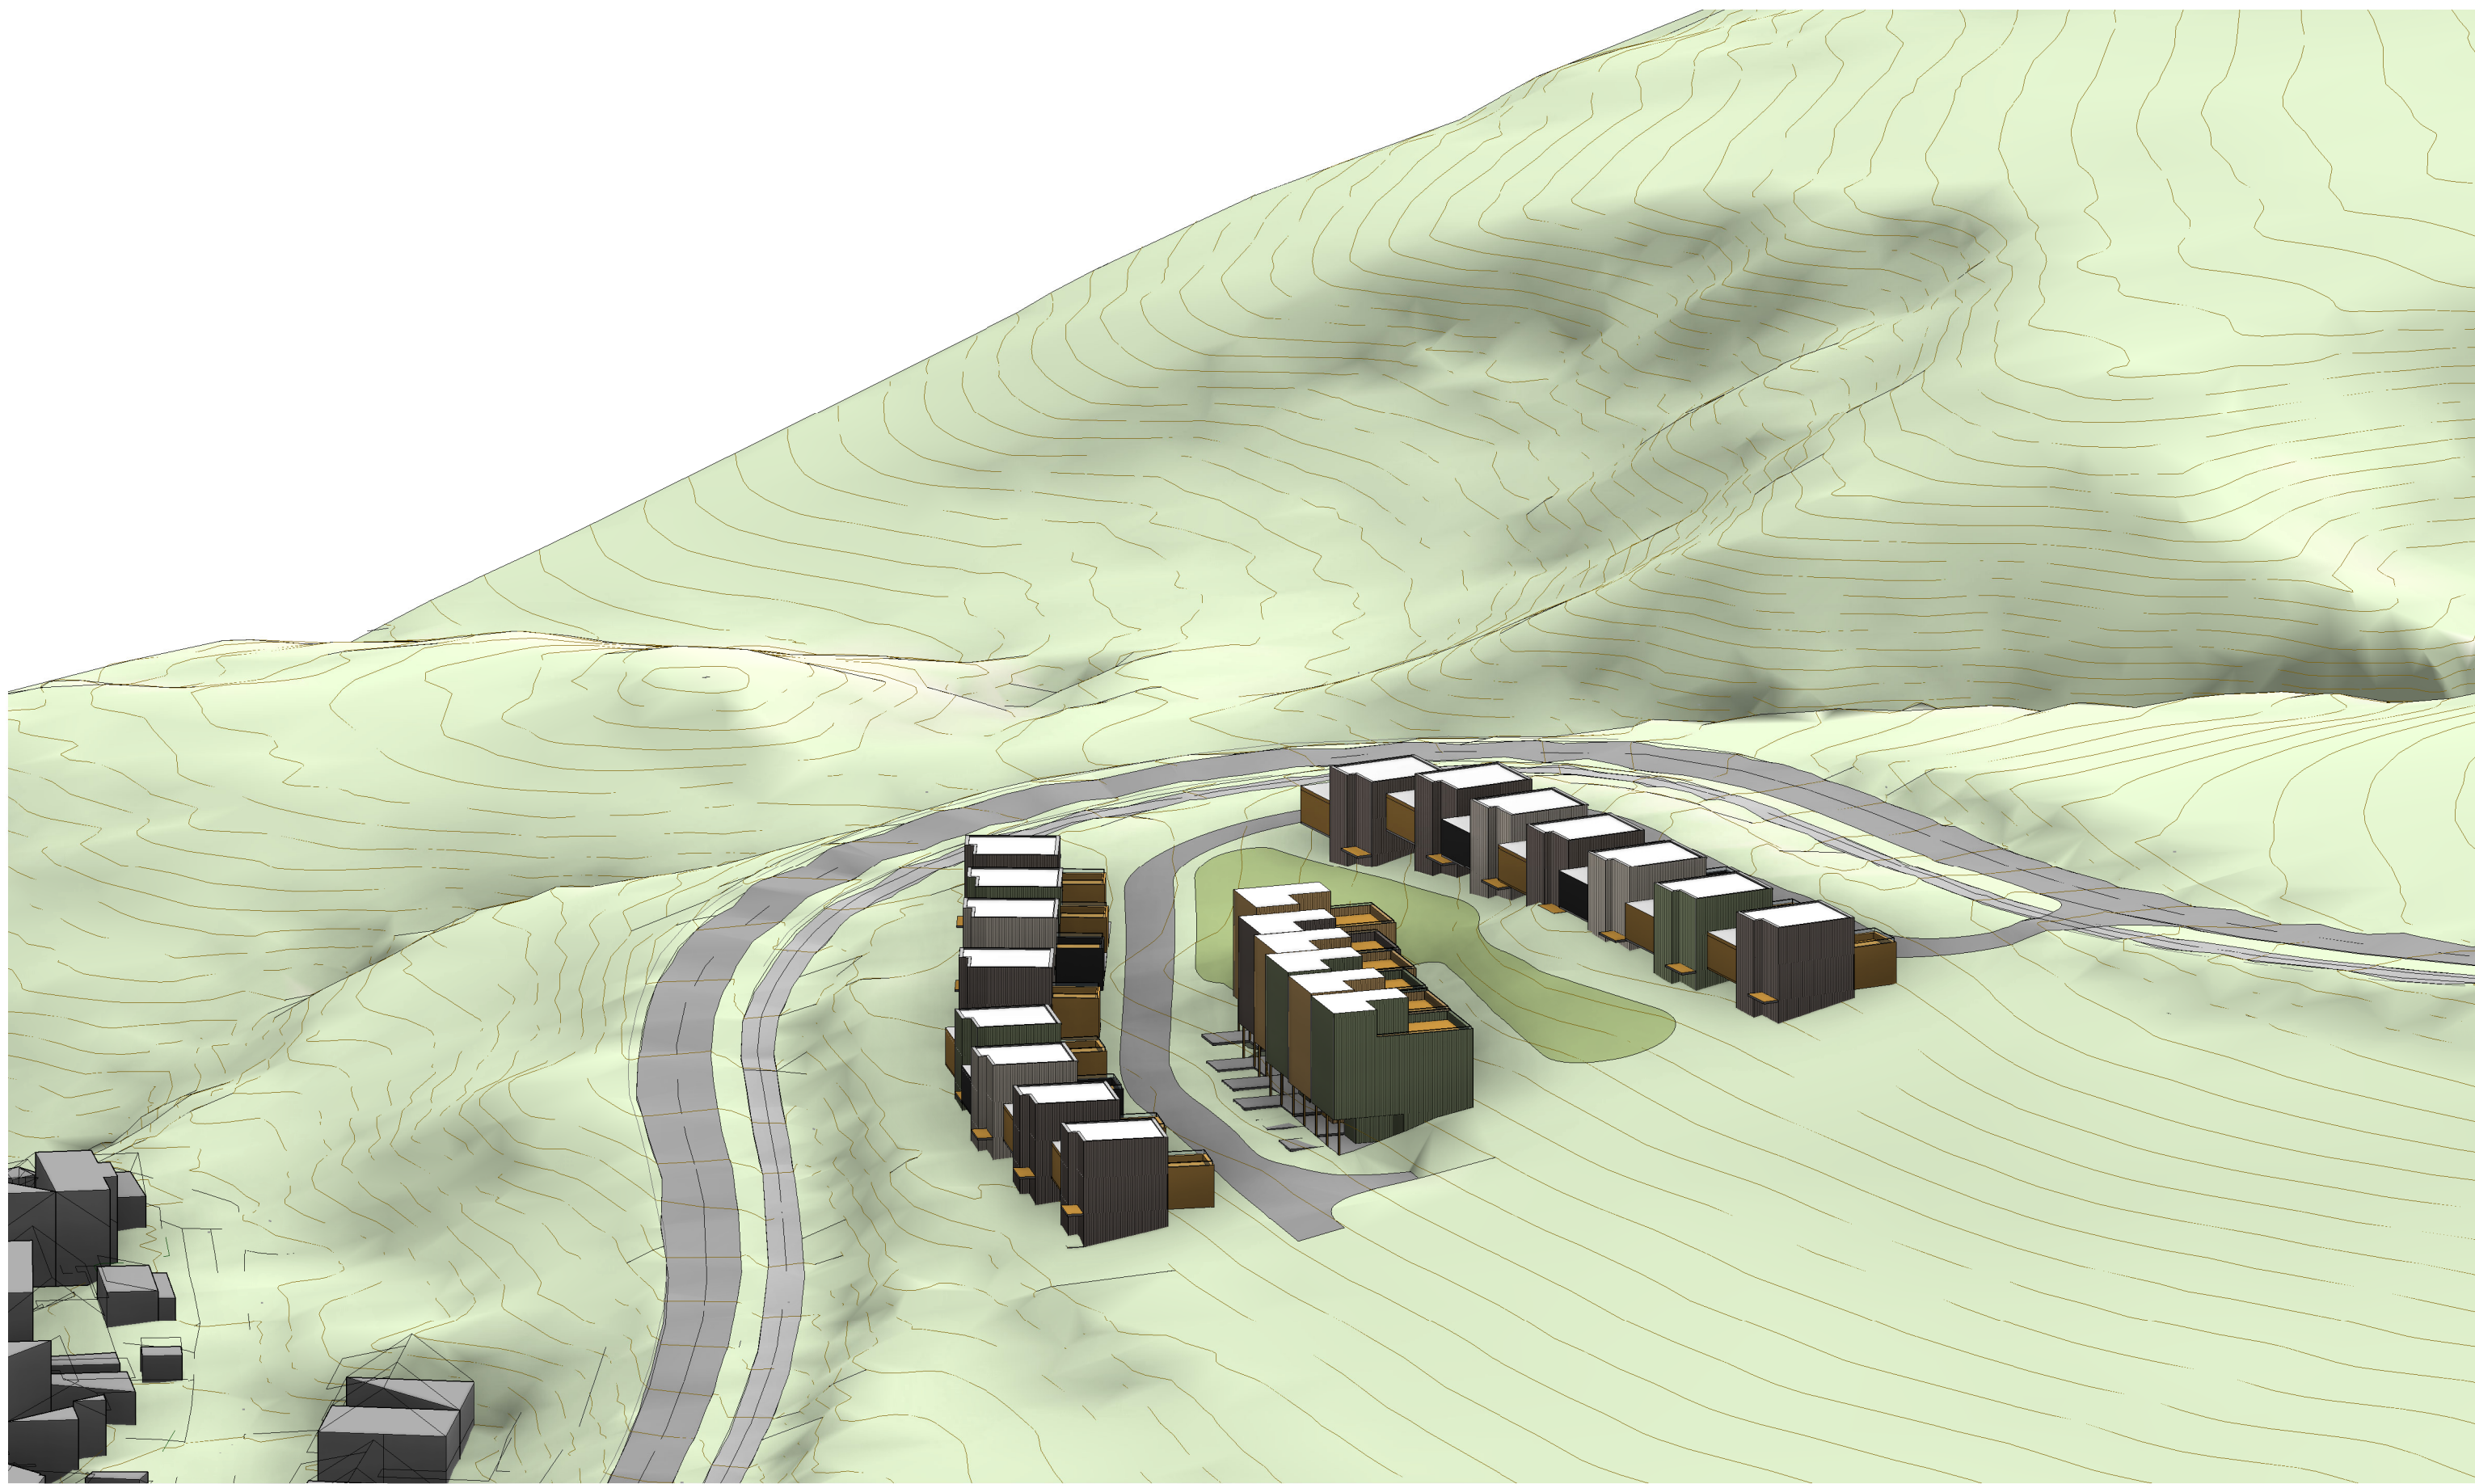

Nr.	Beskrivelse	Dato

Snefugl Gård

Boliger Snefugl

3D illustrasjon, fra nordvest

Prosjektnummer	20050	A603
Dato	18.12.2020	
Tegnet	BMH	
Kontrollert	FL	Skala



23.juni kl.12.00
1 : 1000



23.juni kl.15.00
1 : 1000



23.juni kl.18.00
1 : 1000



23.juni kl.20.00
1 : 1000

Nr.	Beskrivelse	Dato

Prosjektnummer	20050
Dato	18.12.2020
Tegnet	BMH
Kontrollert	FL



21.mars kl.09.00
1 : 1000



21.mars kl.12.00
1 : 1000



21.mars kl.15.00
1 : 1000



21.mars kl.18.00
1 : 1000

Nr.	Beskrivelse	Dato

Prosjektnummer	20050
Dato	18.12.2020
Tegnet	BMH
Kontrollert	FL