


Vertikalnivå 3 - Over grunnen

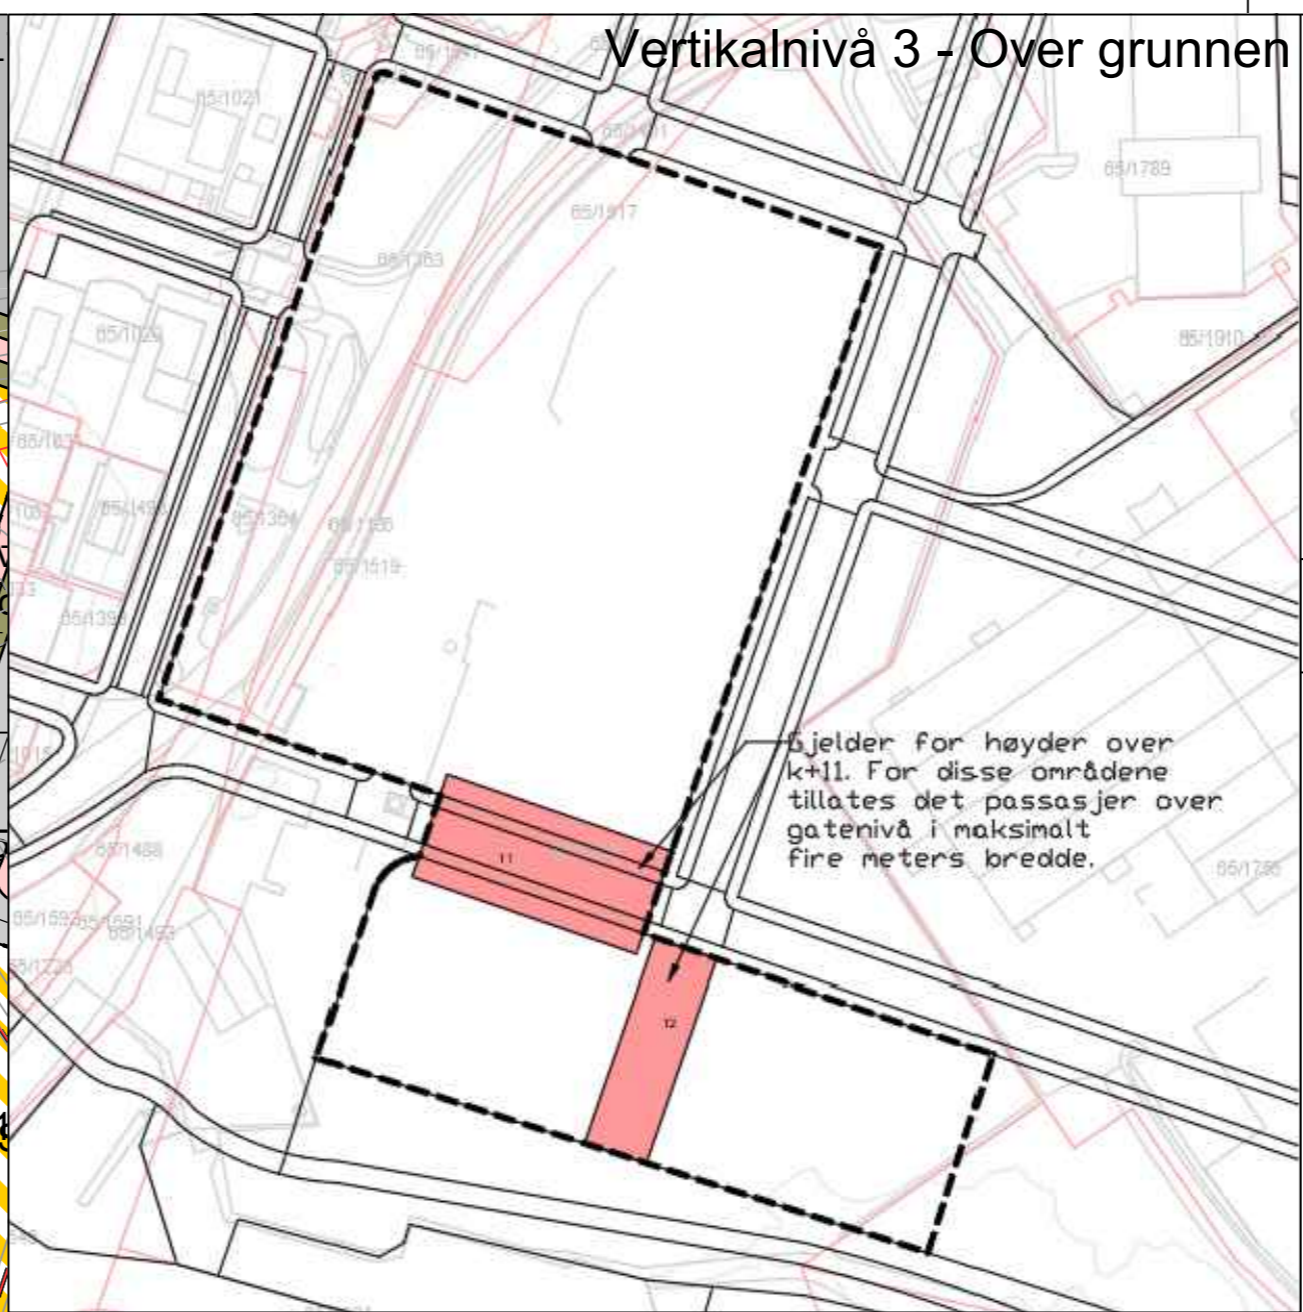

Tegnforklaring

- Reguleringsplan PBL 2008
- §12-5. Nr. 1 - Bebyggelse og anlegg
 - T Offentlig eller privat tjenesteyting
 - §12-5. Nr. 2 - Samferdselsanlegg og teknisk infrastruktur
 - KV Kjøreveg
 - FO Fortau
 - §12-7 - Bestemmelseområder
 - Utforming
- Linjesymbol
- Plangrense
 - Formålgrense
 - Bestemmelsegrense
 - Byggegrense

Kartopplysninger

Kilde for basiskart: Namsos kommune
 Dato for basiskart: 21.11.2022
 Koordinatsystem: ETRS89.UTM-32N
 Høydegrunnlag: NN2000

Ekvidistanse: 1m
 Kartmålestokk: 1:1000



Detaljregulering
Klingaveien 2
 Med tilhørende reguleringsbestemmelser

Arealplan-ID:
5007_Forslag
 Forslagsstiller:
XXX

SAKSBEHANDLING ETTER PLAN- OG BYGNINGSLOVEN		SAKS-NR	DATO	SIGN
Dato	Revisjon			
Dato	Revisjon			
Dato	Revisjon			
Kommunestyret sitt vedtak				
Oppstartsmøte...				
Kunngjøring av oppstart av planarbeid				
PLANEN ER UTARBEIDET AV:		TEGNNR.	DATO	SIGN
Selberg Arkitekter AS				
PLANKONSULENT				
Det bekrefte at planen er i samsvar med kommunestyrets vedtak av				
BekreftDato		PLANSJEFFNAVN		
Dato		Plansjef		